
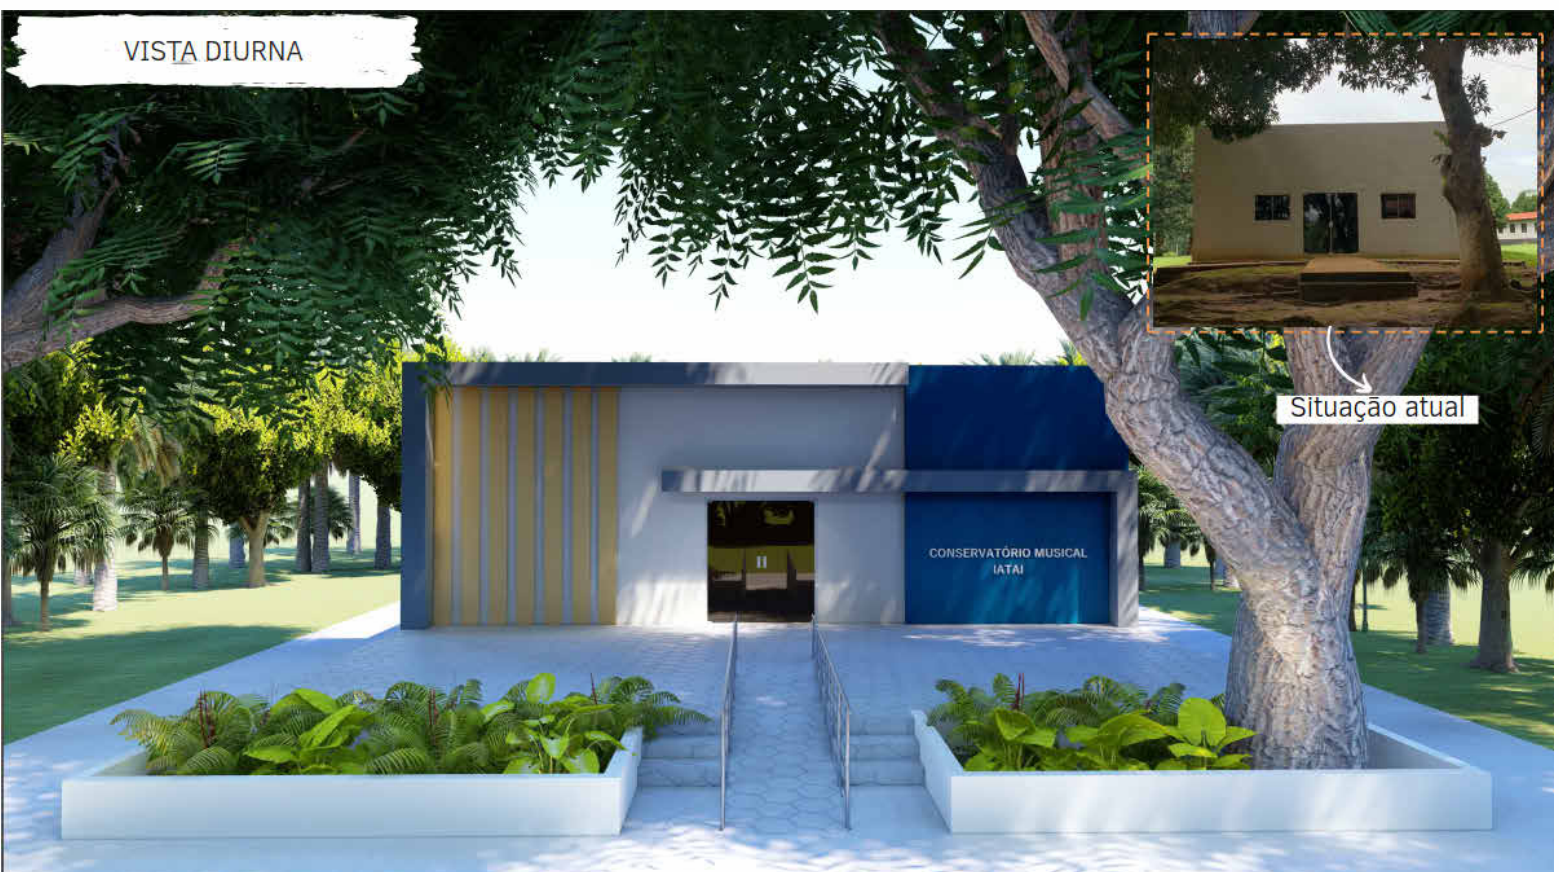


1 PLANTA BAIXA - Fachada  
1 : 50

3 {3D}

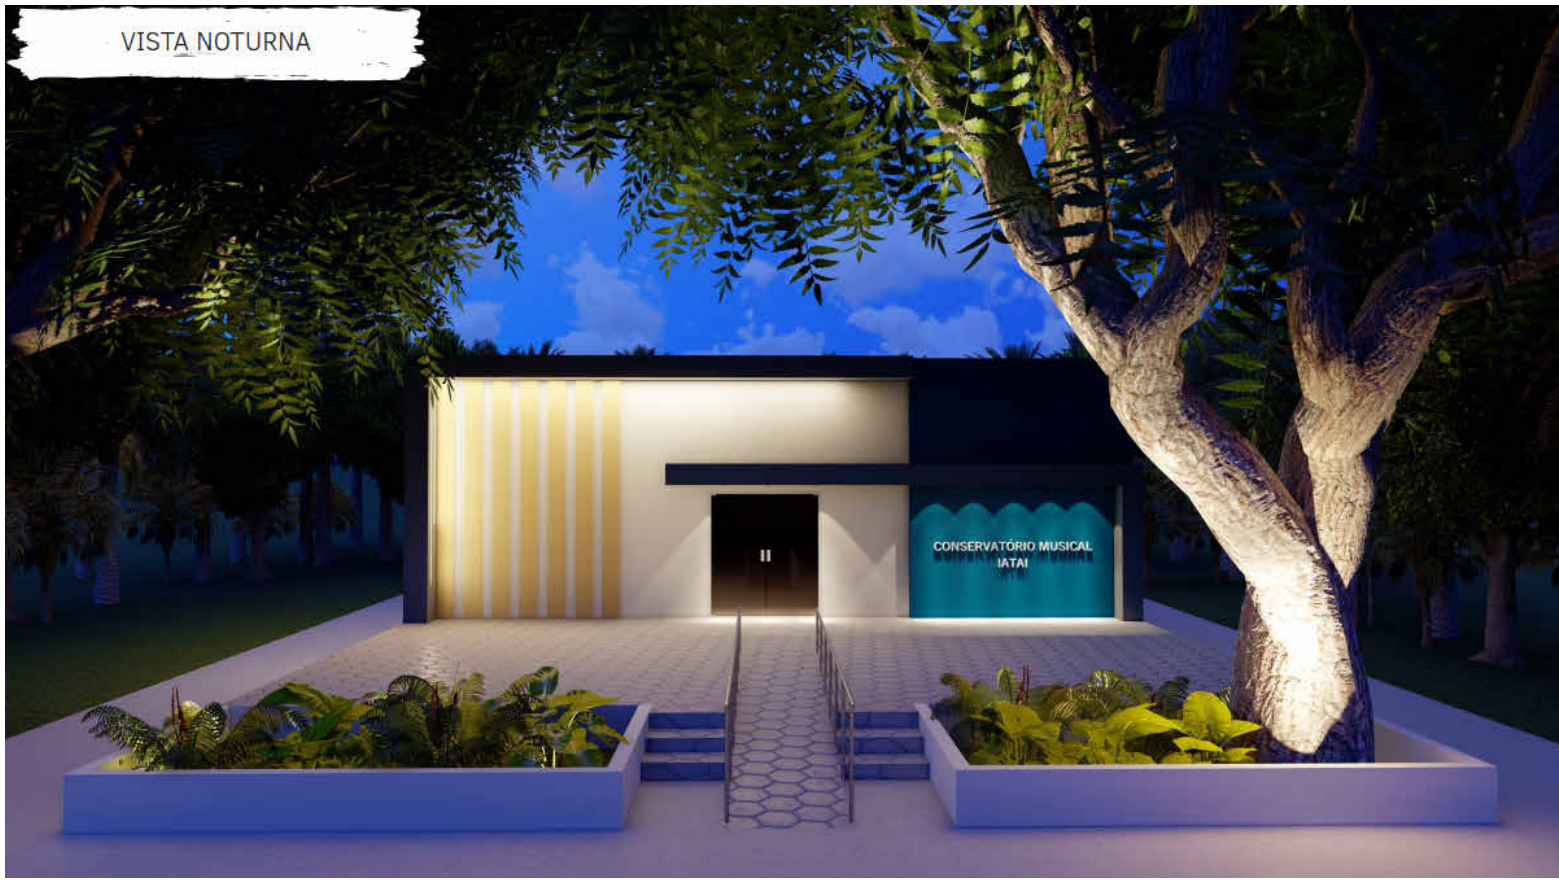

4 Render - Conservatório Musical IATAI  
1 : 50

## Quadro de áreas

Inscrição Imobiliária	
Zoneamento / Macrozoneamento	
Categoria de Uso	
Área do Lote	
Área Total a Construir	
Área Pavimento Térreo	
Área Pavimento 2º	
Área Pavimento 3º	
Área Pavimento 4º	
Área Cobertura	
Área Solo Natural	

É PROIBIDO, NA FORMA DA LEI, Nº 5.988, ART. 184, A CÓPIA TOTAL OU PARCIAL DESTES DESENHOS OU SUA COMUNICAÇÃO VISUAL, IDENTIFICAÇÃO E DESCRIÇÃO DA OBRA INTELECTUAL REGISTRADA. VIOLAR DIREITOS DO AUTOR E OS QUE LHE SÃO CONEXOS: PENA - DETENÇÃO DE 03 MESES A 01 ANO OU MULTA.

Coordenação de Projetos UNB: Diogo Eduardo Feltosa Carneiro  
Arquiteto Sênior - Coordenador  
CAU nº A120160-6

Sigla nos: Site Igrejaapadiao.unb.org.br Instagram @argeng.unb

**MO Pa** Missão Oeste do Pará  
Deptº de Arquitetura e Engenharia da Igreja Adventista do Sétimo Dia

### PROJETO

Endereço  
BR-230, Km 152 - Alvorada, Uruará - PA, 68140-000

RESPONSÁVEL TÉCNICO  
Paulo Roberto Tavares da Silveira Júnior

RESPONSÁVEL TÉCNICO

PROPRIETÁRIO

PROPRIETÁRIO

DESENHO  
Lizzie Negretti  
ASSUNTO  
Fachada Conservatório Musical Iatai

DATA  
2025  
ESCALA:  
1 : 50

FOLHA

01